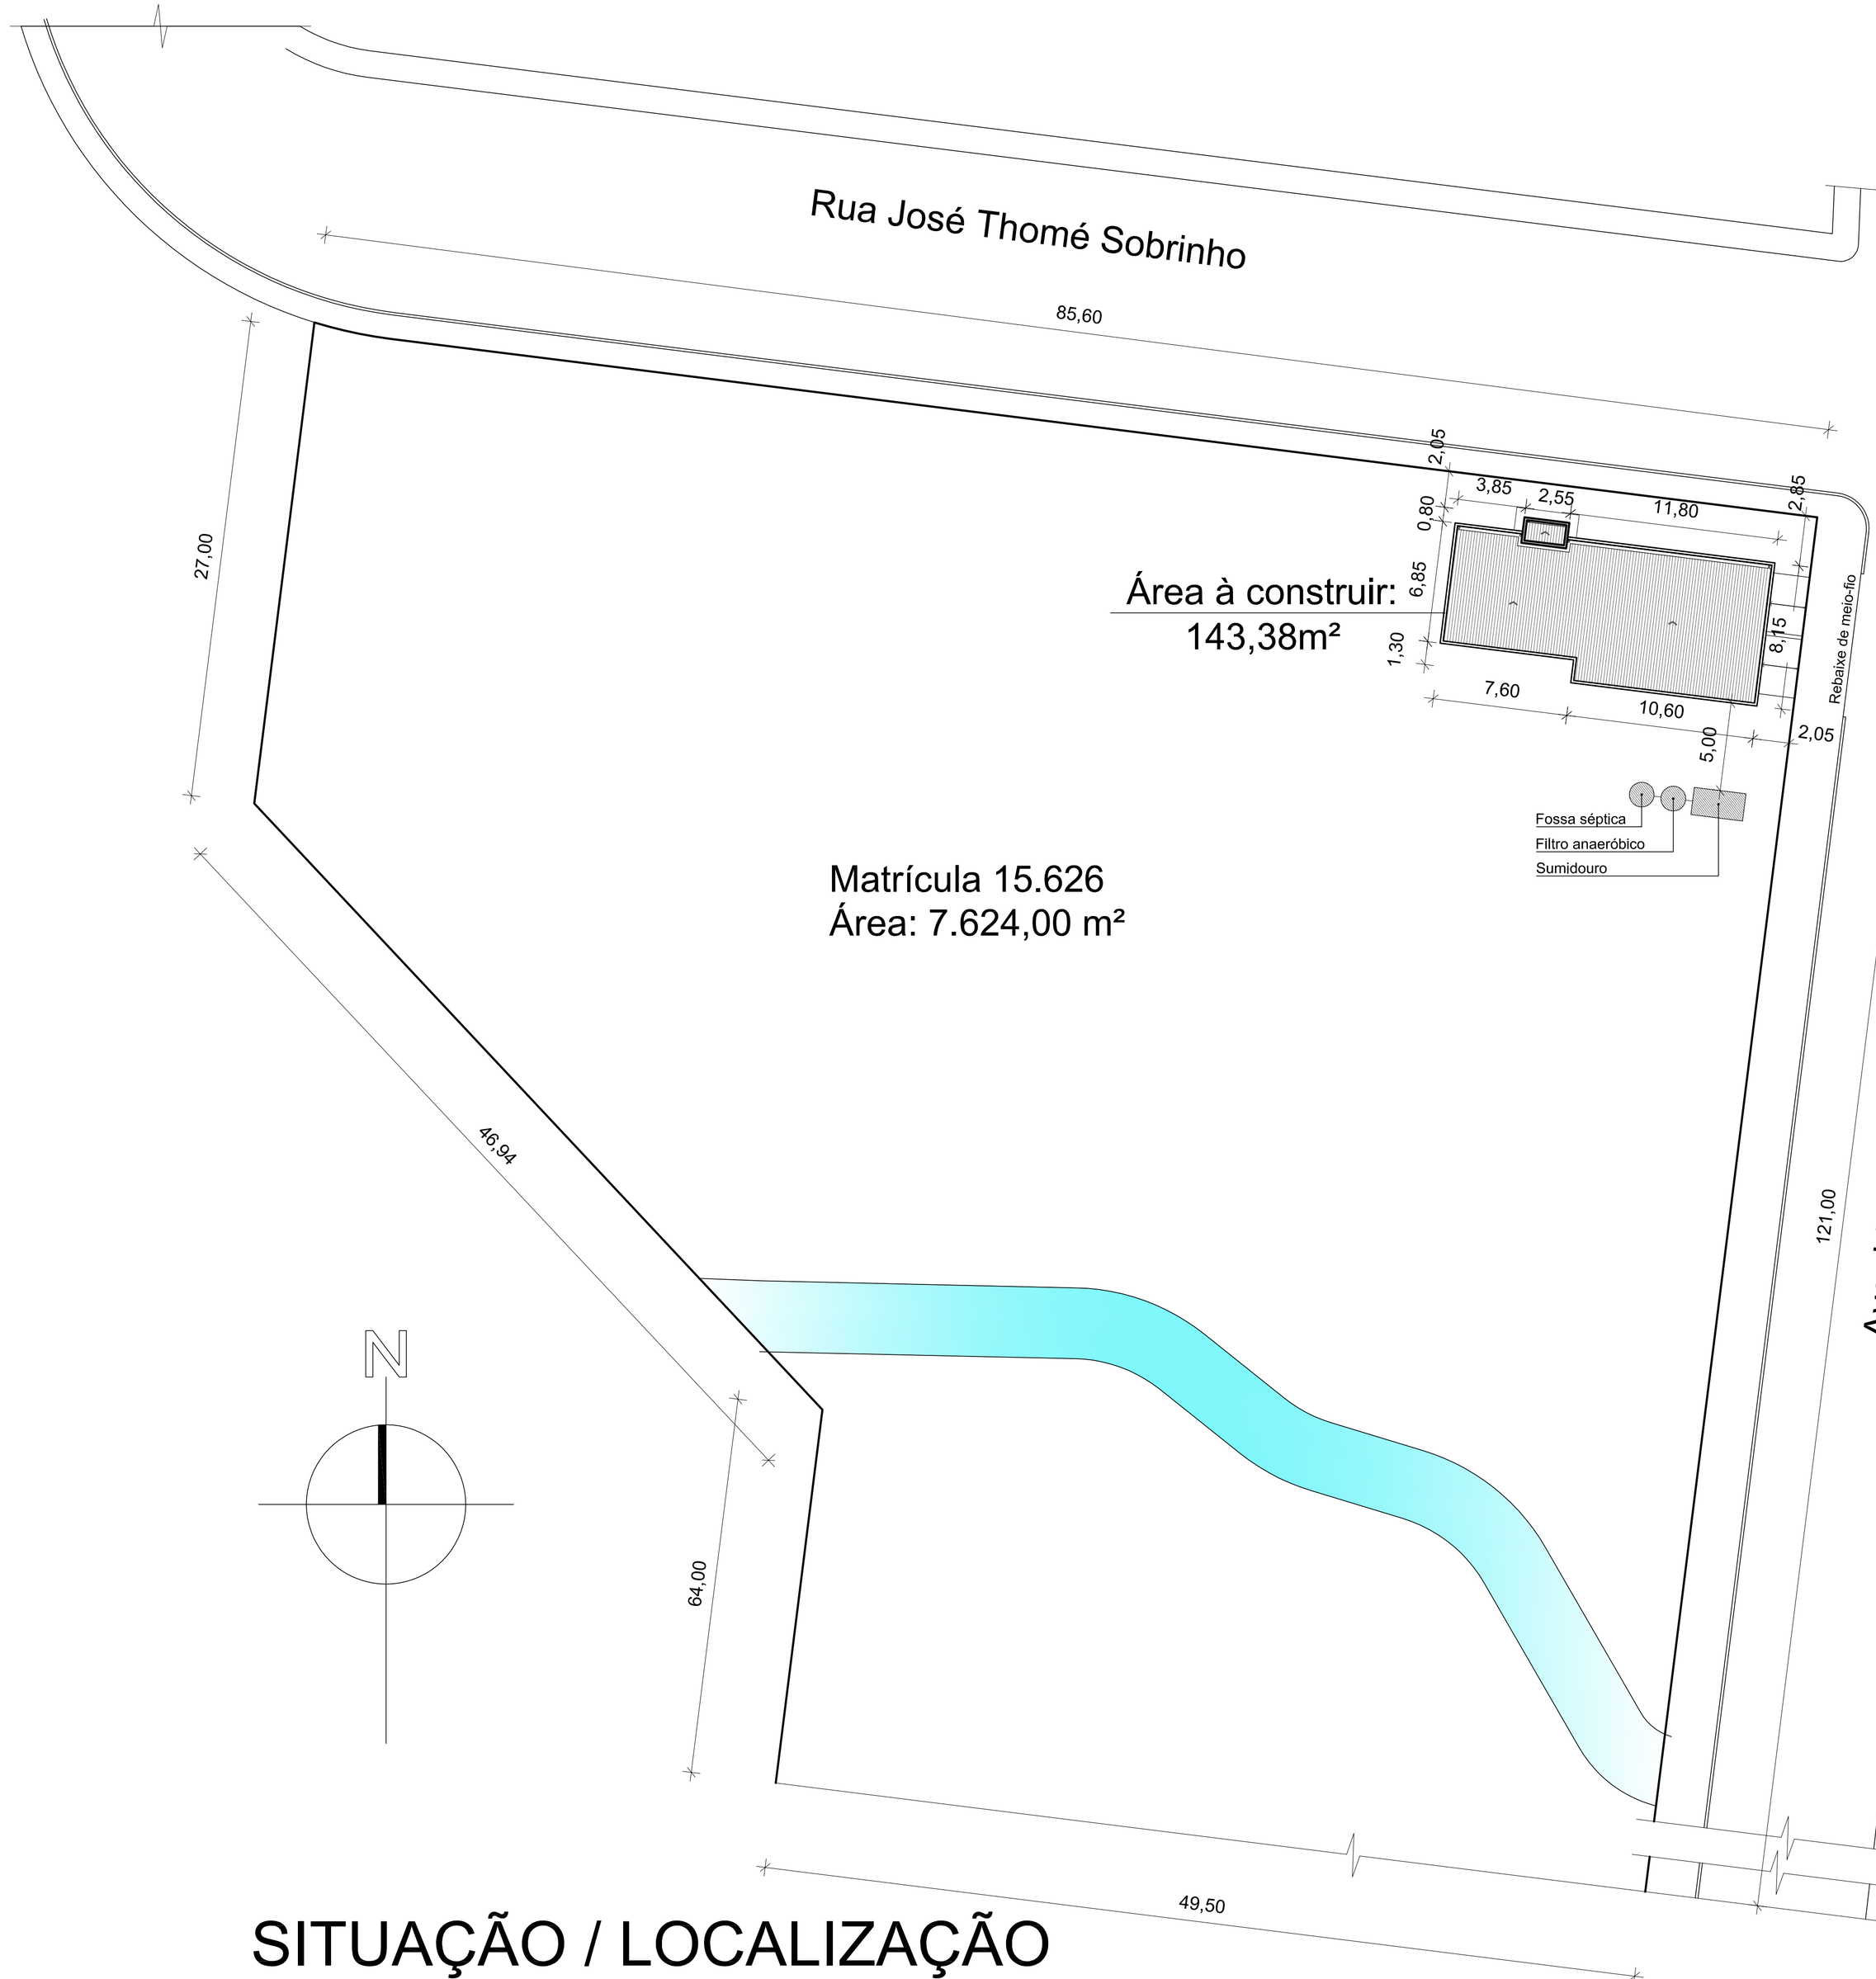

SITUAÇÃO / LOCALIZAÇÃO

Escala 1/200

MAPA GERAL URBANO

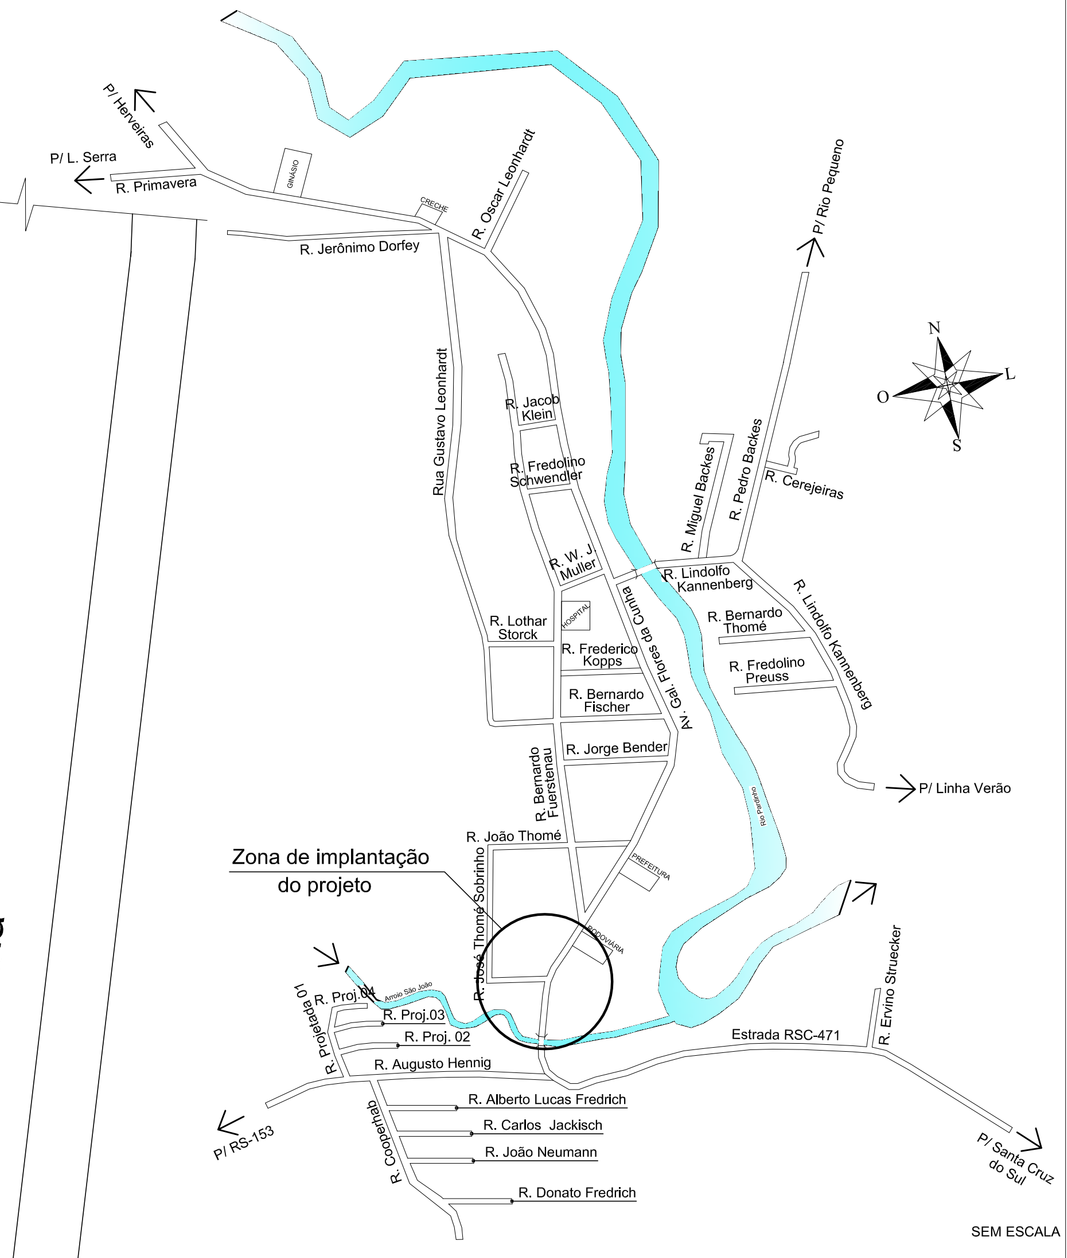

1	Obra: Base Descentralizada - SAMU

PREFEITURA MUNICIPAL DE SINIMBU

Proprietário: _____
Sandra Marlea Roesch Backes
Prefeita Municipal

Resp.Técnico: _____
Rafaella Marchi Agostini
Eng. Civil CREA nº RS208697

PLANTA DE SITUAÇÃO E LOCALIZAÇÃO

ESC.: Indicada	Área = 143,38 m2	Data: 23/06/22	Des.: R.M.A.