




Planta Baixa Ginásio


Área: 775,97 m²

Escala: 1/100

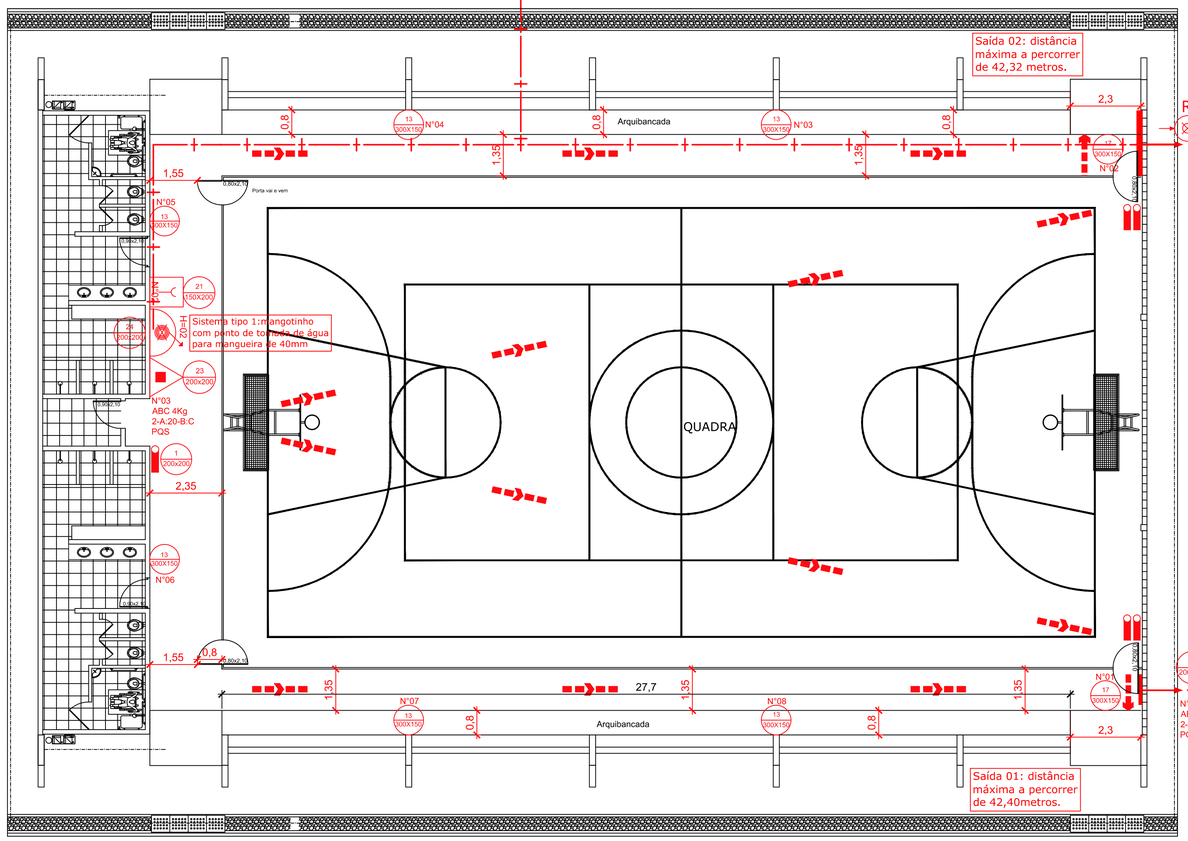

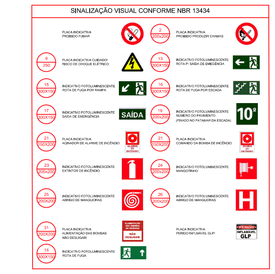

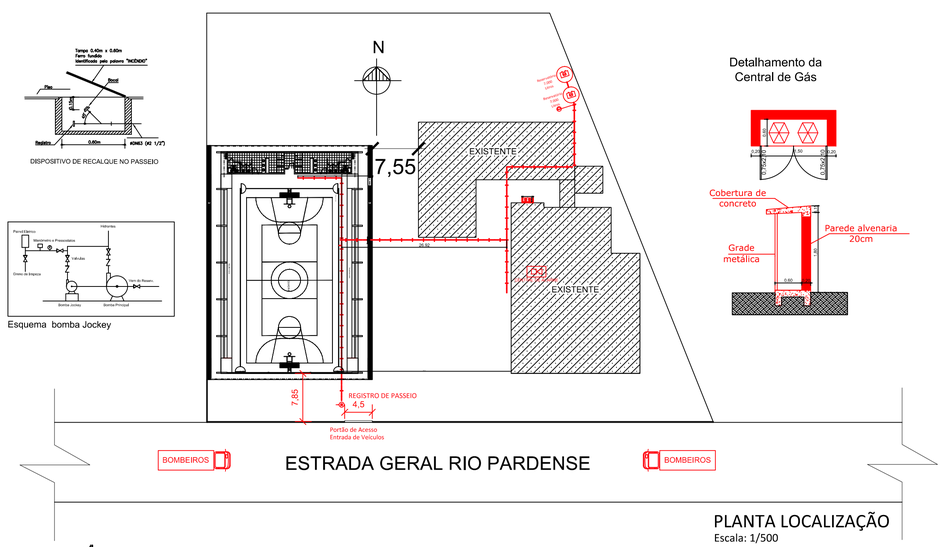

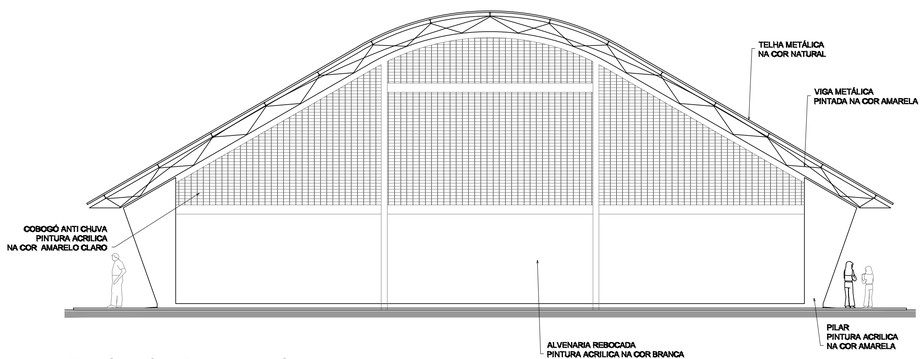

Fachada Principal

Escala: 1/100

CORPO DE BOMBEIROS

REVISÃO	ASSUNTO	RESPONSÁVEL	DATA
00	EMISSÃO INICIAL	Marcos	01/08/2018

PROPRIETÁRIO: Município de Vale do Sol - RS

RESPONSÁVEL TÉCNICO: ENGº Marcos Lima - CREA RS 177101

PPCI

QUADRO DE ÁREAS: TOTAL EDIFICADO: 775,97 m²

DATA: AGOSTO/2018

ESCALA: Indicada

NOME DO ARQUIVO: Ginásio Felipe dos Santos.dwg

REVISÃO: 0

PRANCHA: 01/01

DESENHO: Francine da S. Ferreira