
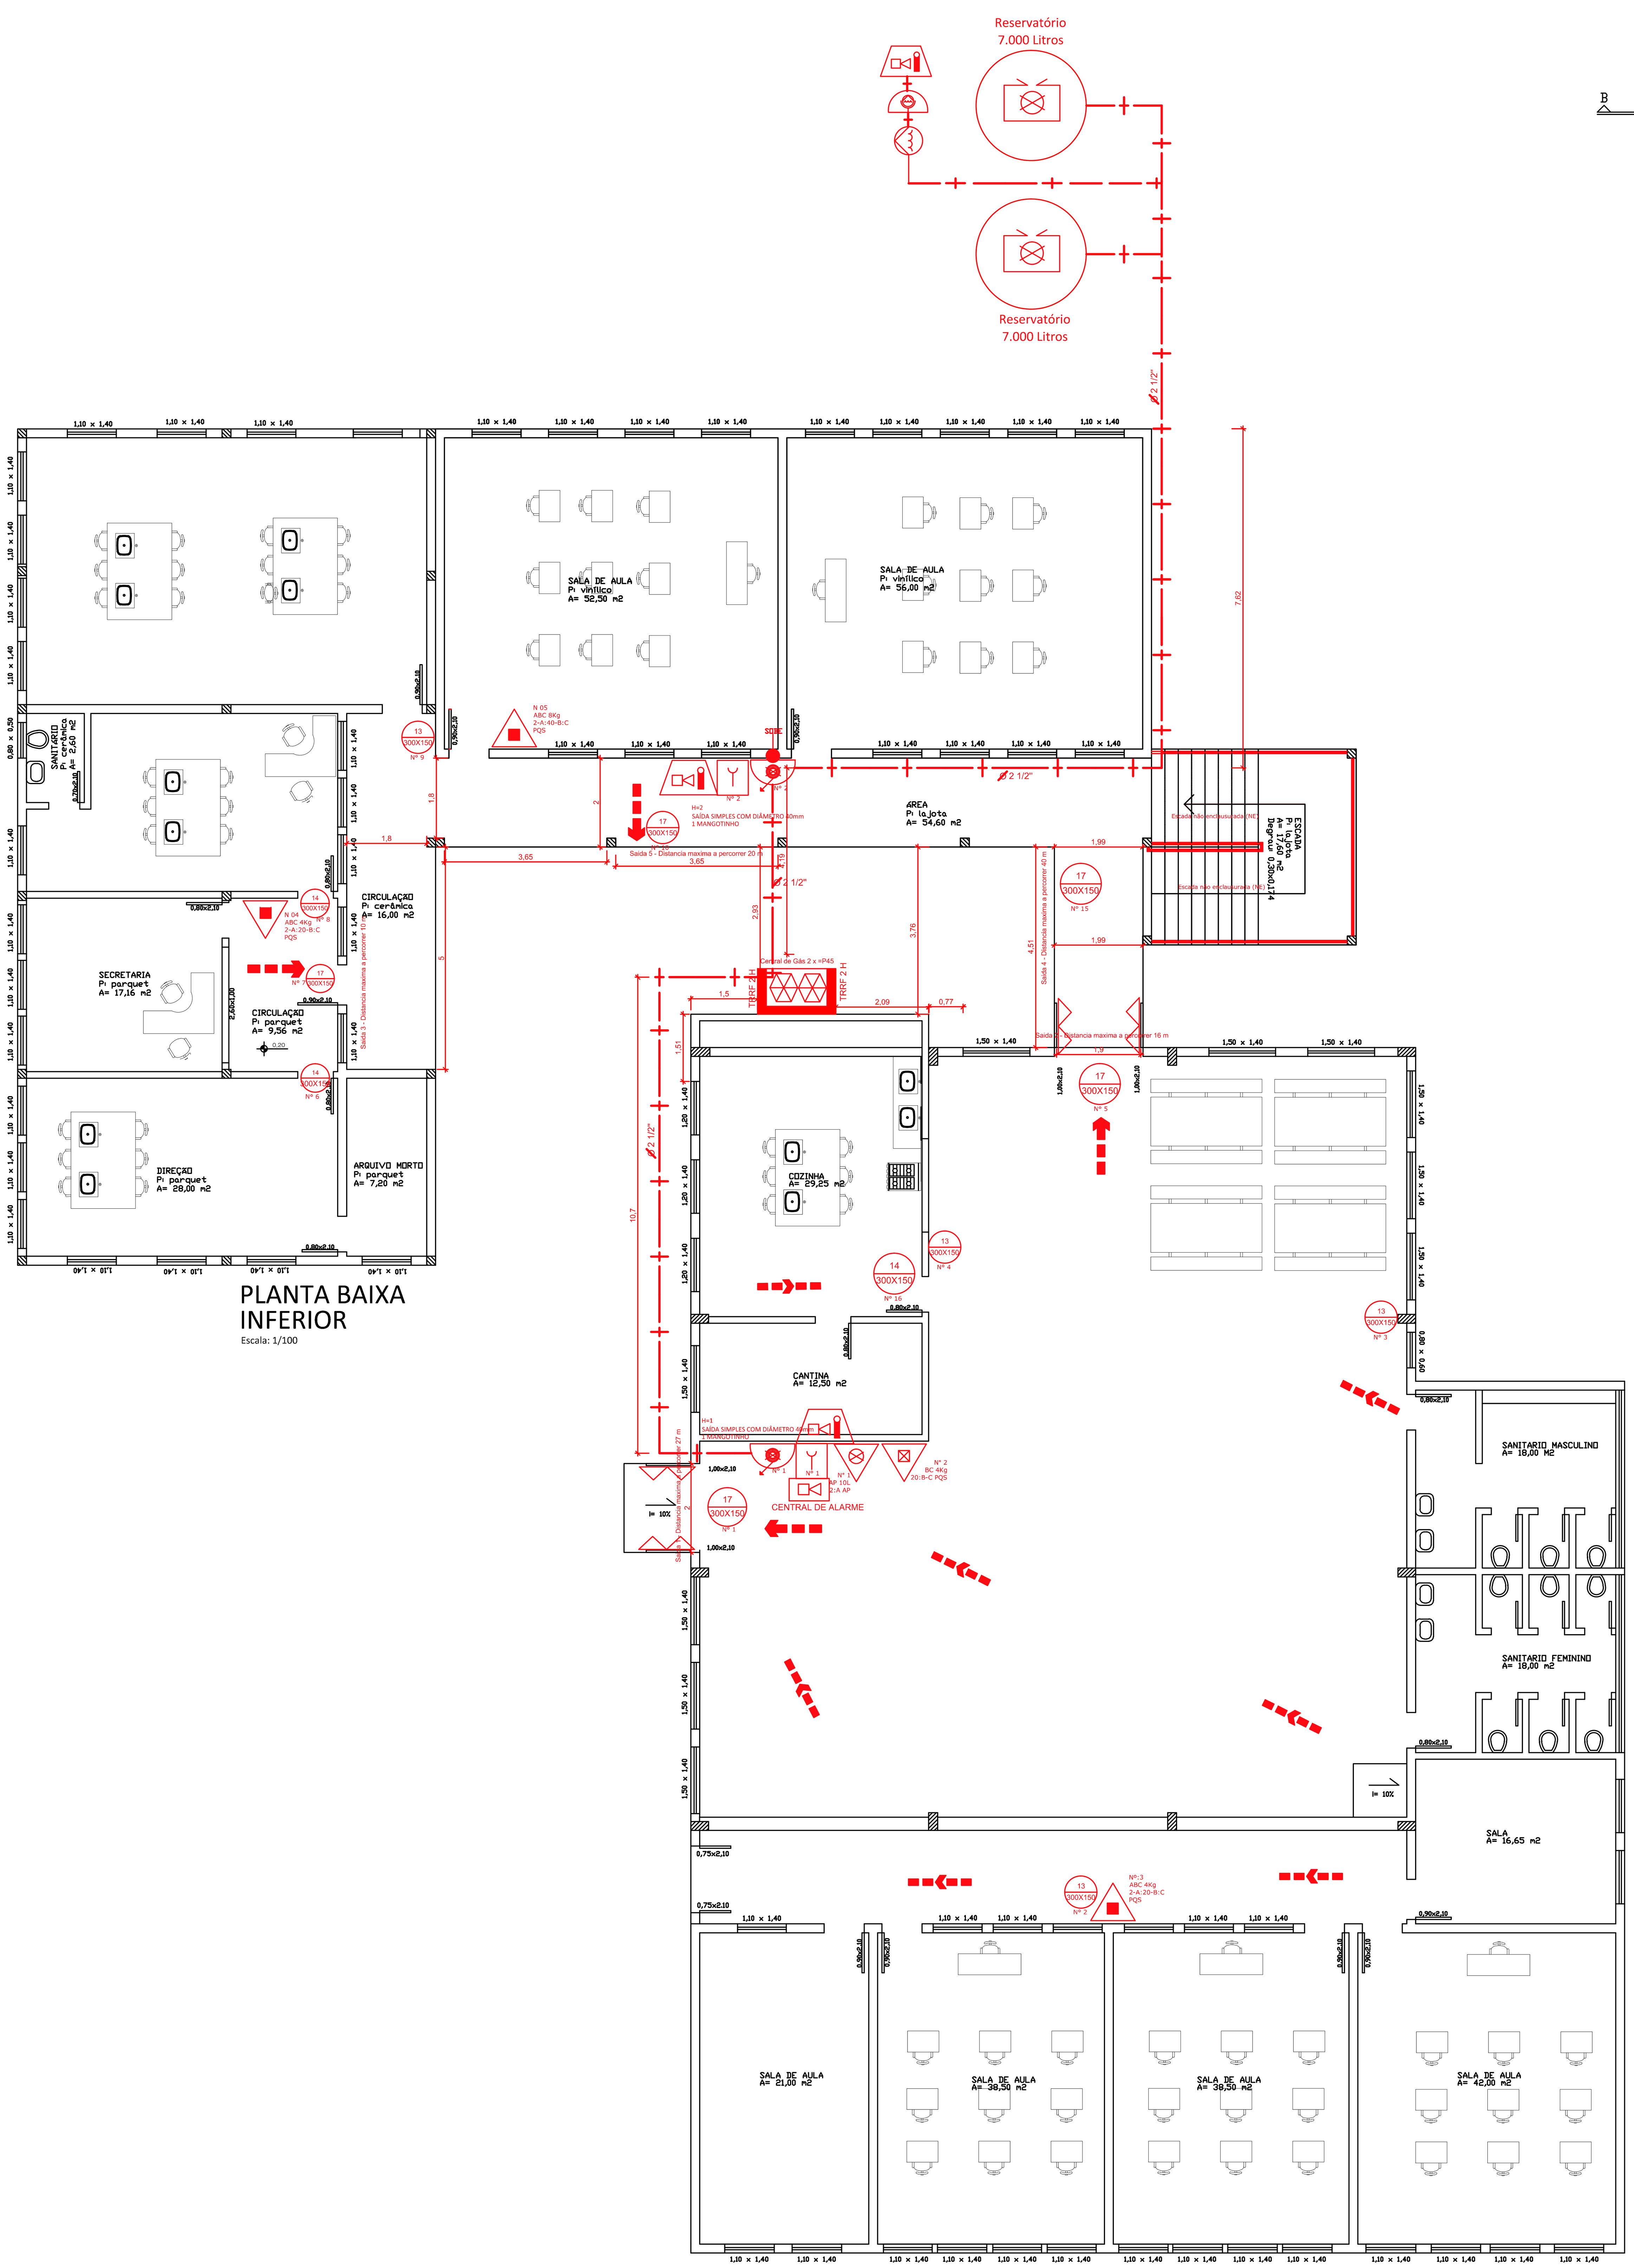



PLANTA BAIXA INFERIOR

Escala: 1/100

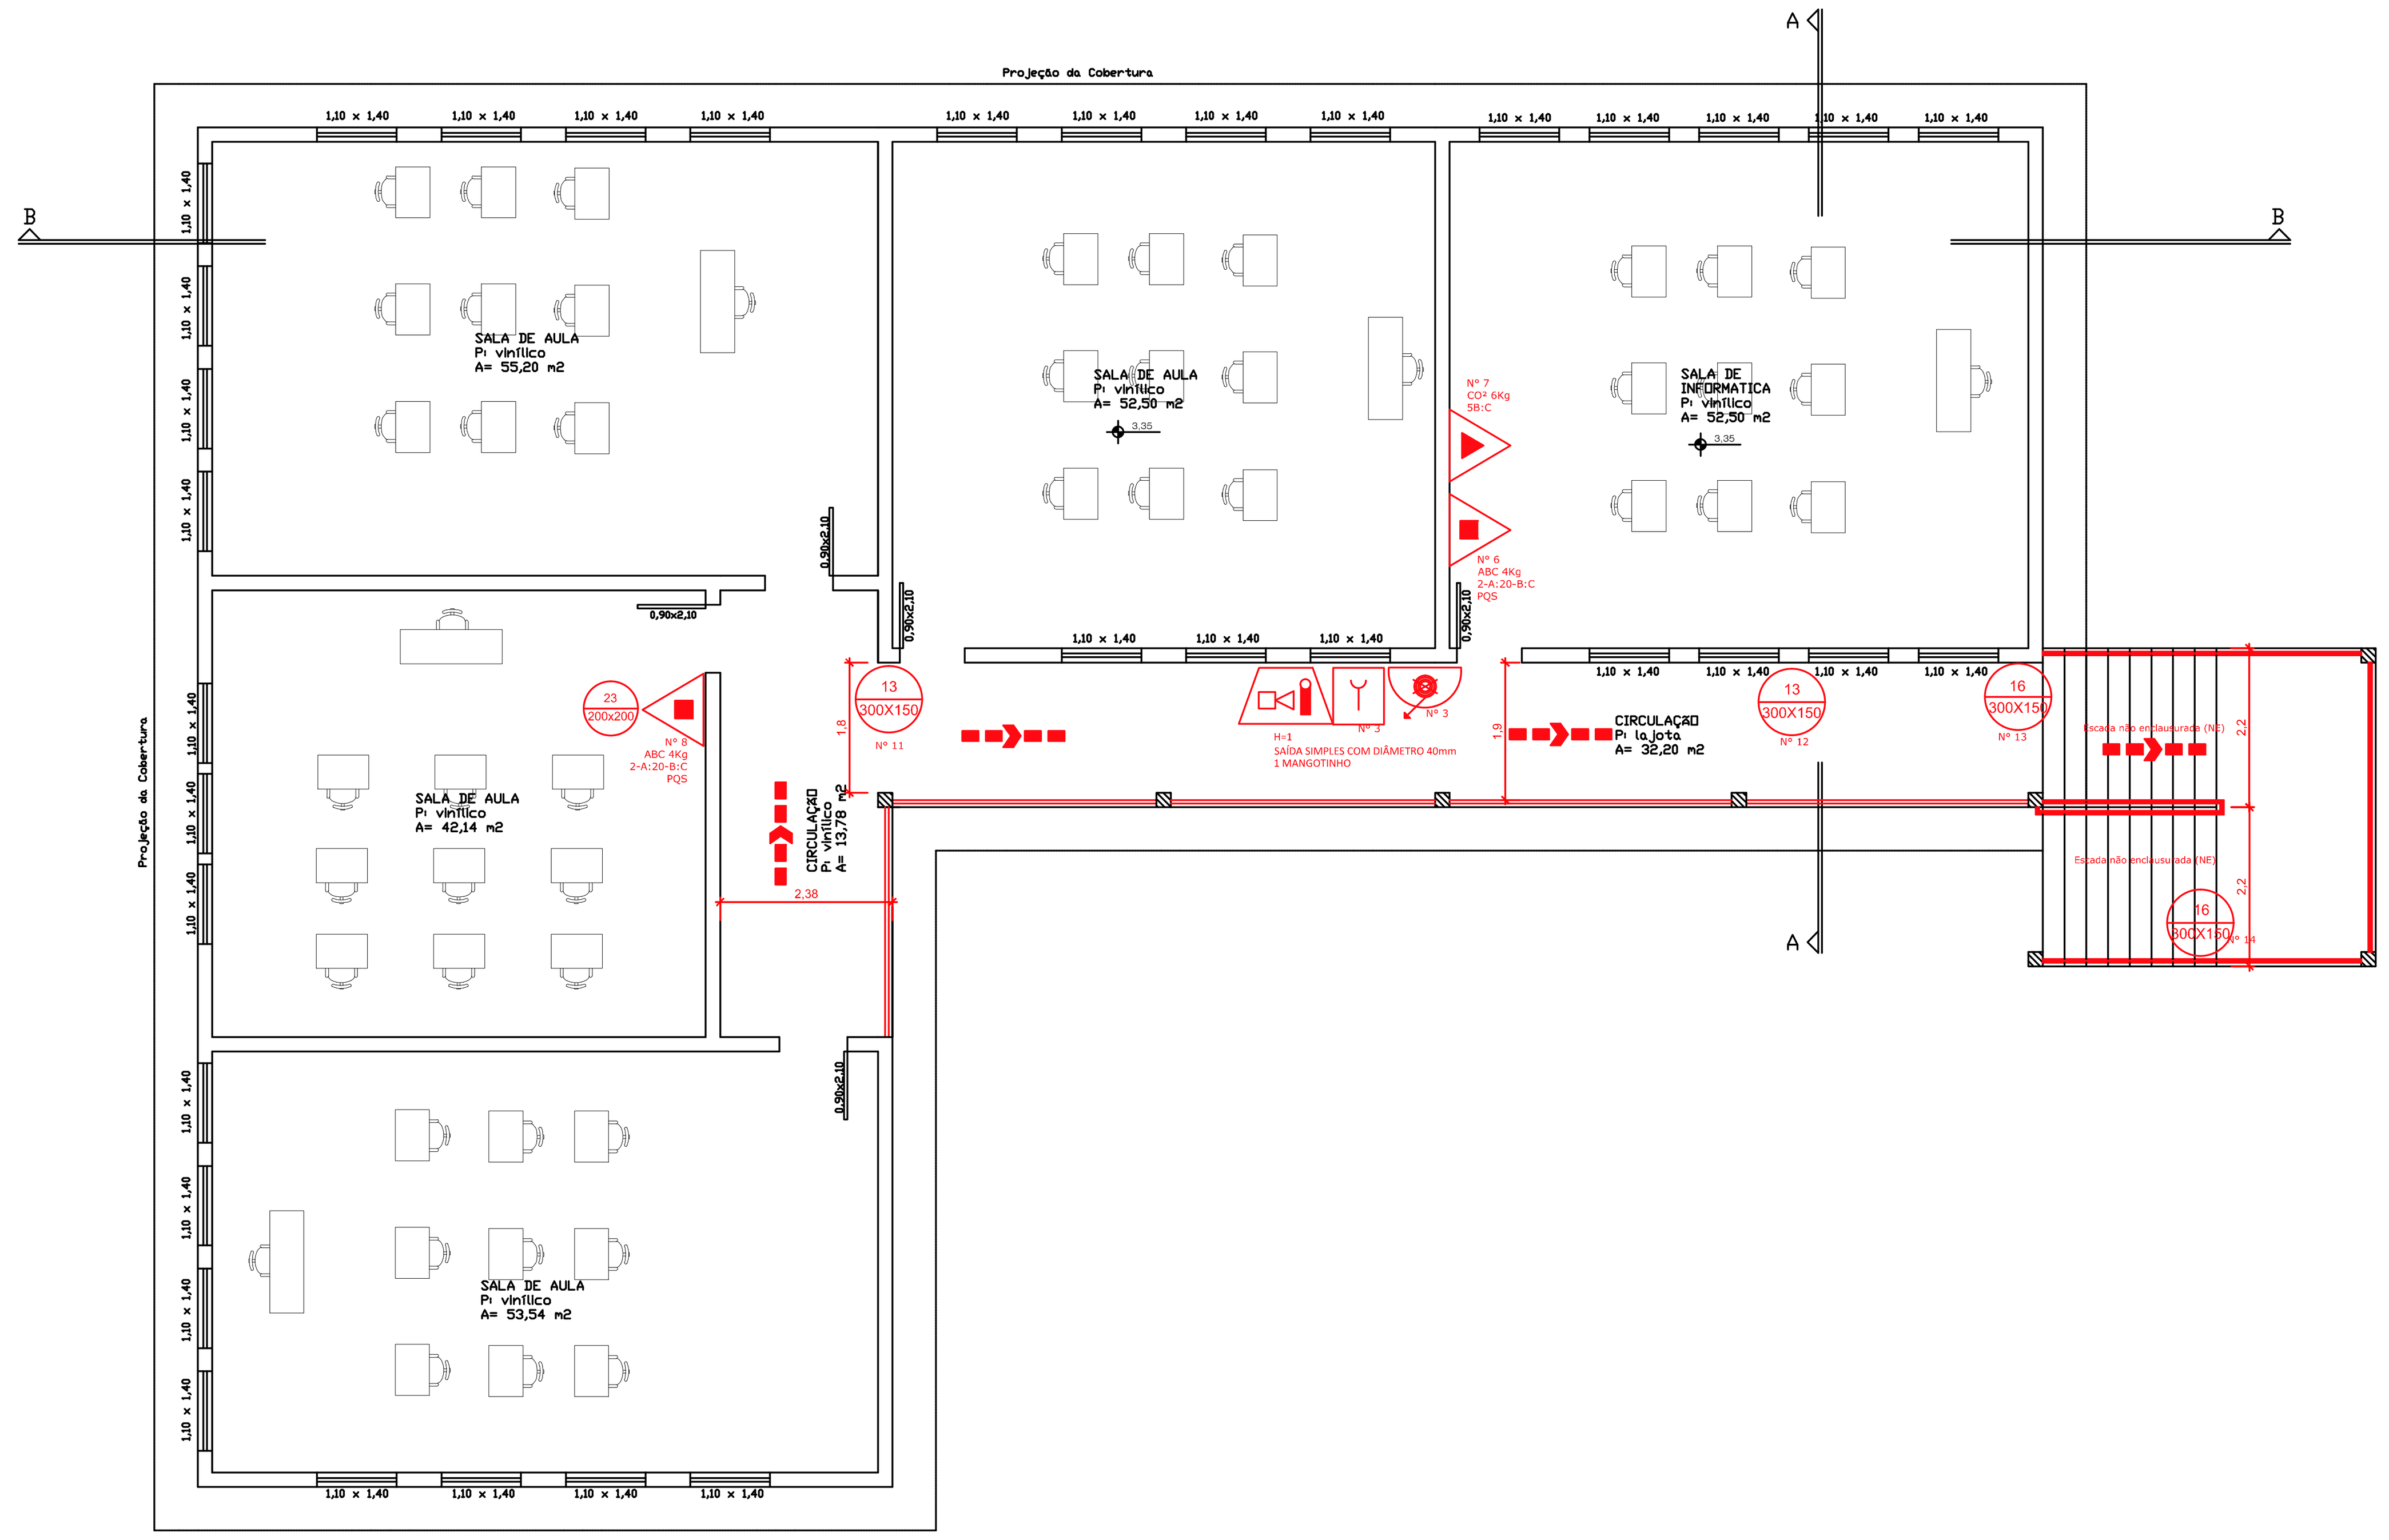


PLANTA BAIXA SUPERIOR


Escala: 1/100

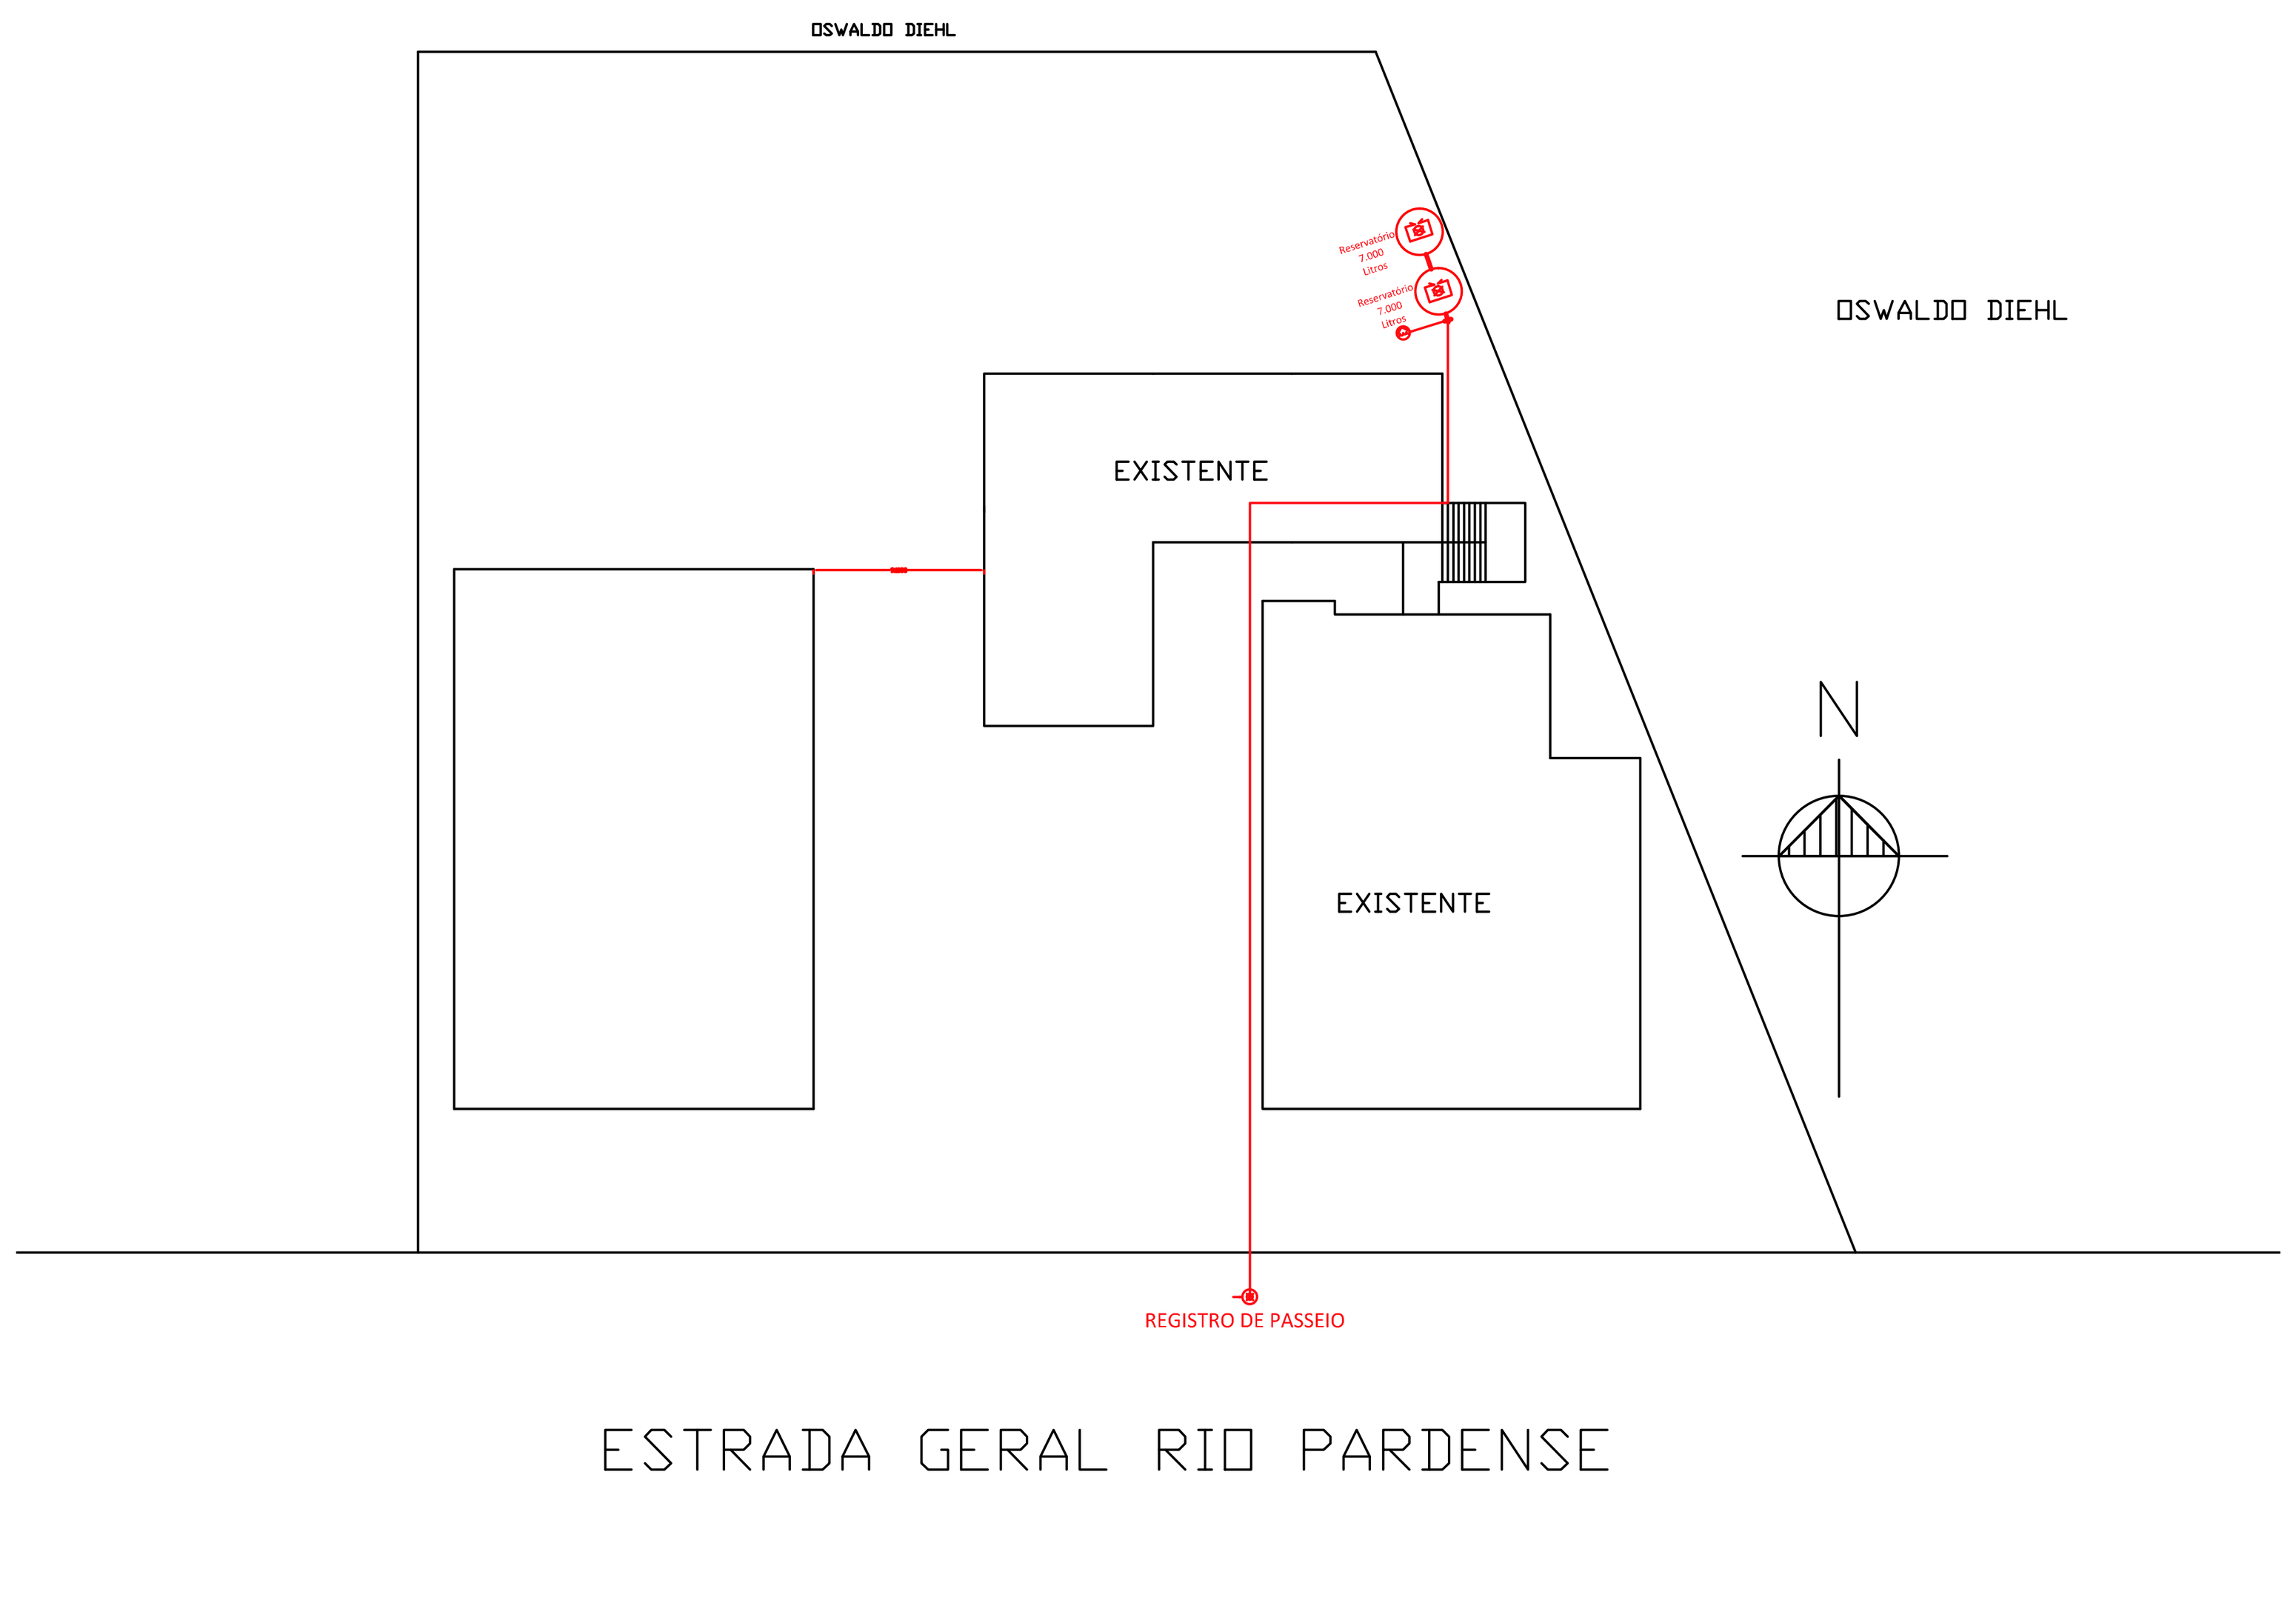

PLANTA LOCALIZAÇÃO

Escala: 1/500

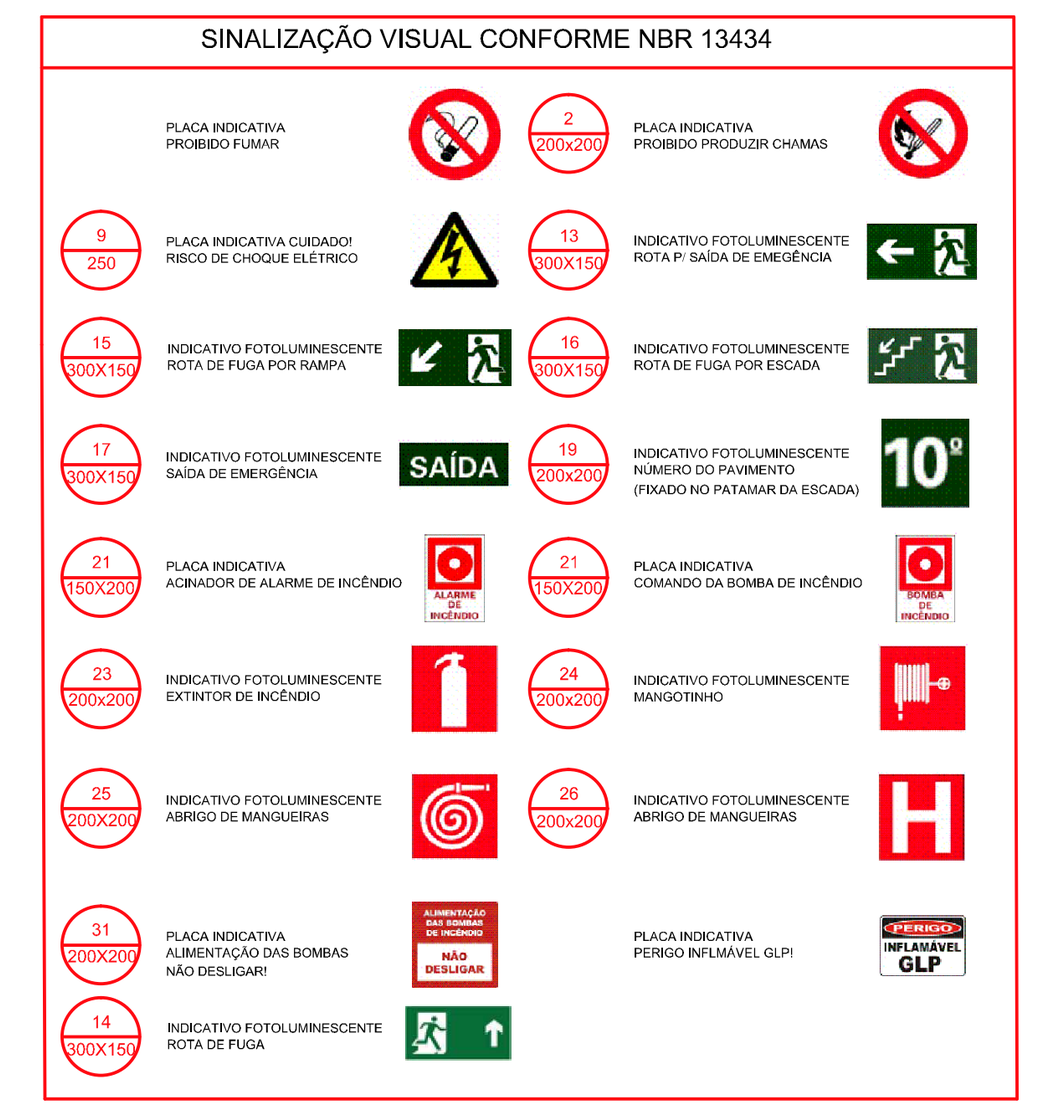

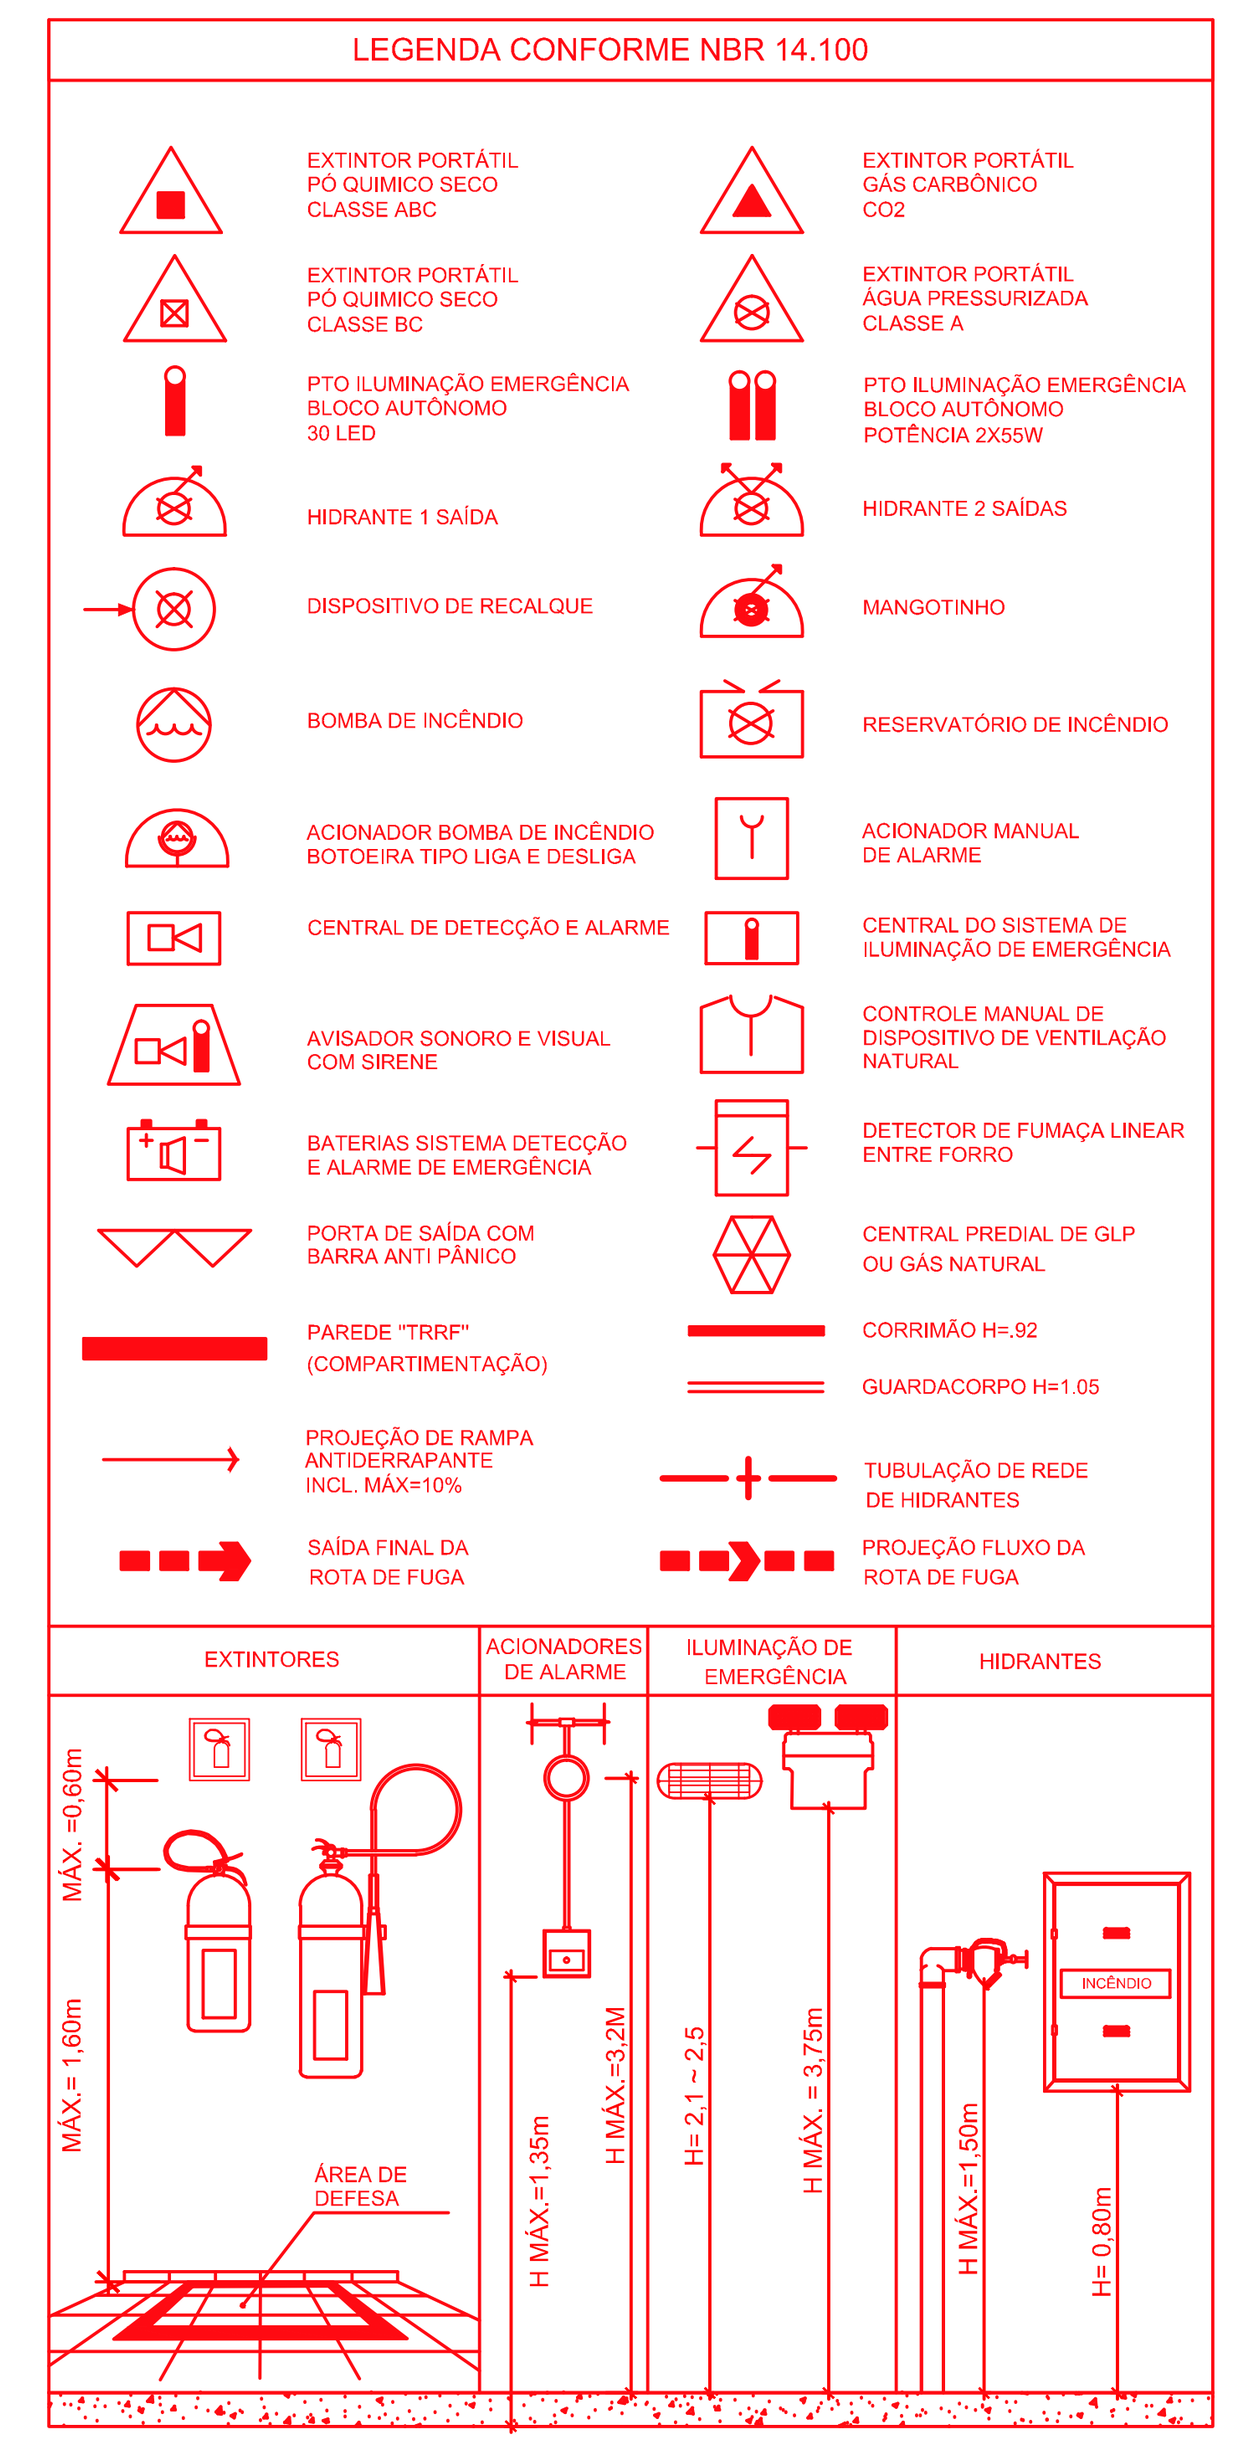

CORPO DE BOMBEIROS

REVISÃO	ASSUNTO	RESPONSÁVEL	DATA
REVISÃO	EMISSÃO INICIAL		28/06/2017

PROPRIETÁRIO
Município de Vale do Sol - RS

RESPONSÁVEL TÉCNICO
ENGº Marcos Antonio dos Santos Lima - CREA RS 177101

PPCI

QUADRO DE ÁREAS
1 º Pavimento: 875,35 m²:
2 º Pavimento: 350,17 m²
TOTAL EDIFICADO: 1.225,52 m²

DATA: JUNHO/2017
ESCALA: INDICADA

NOME DO ARQUIVO
PPCI - ESCOLA FELIPE DOS SANTOS

REVISÃO 0

PRANCHA: 01/02

DESENHO