
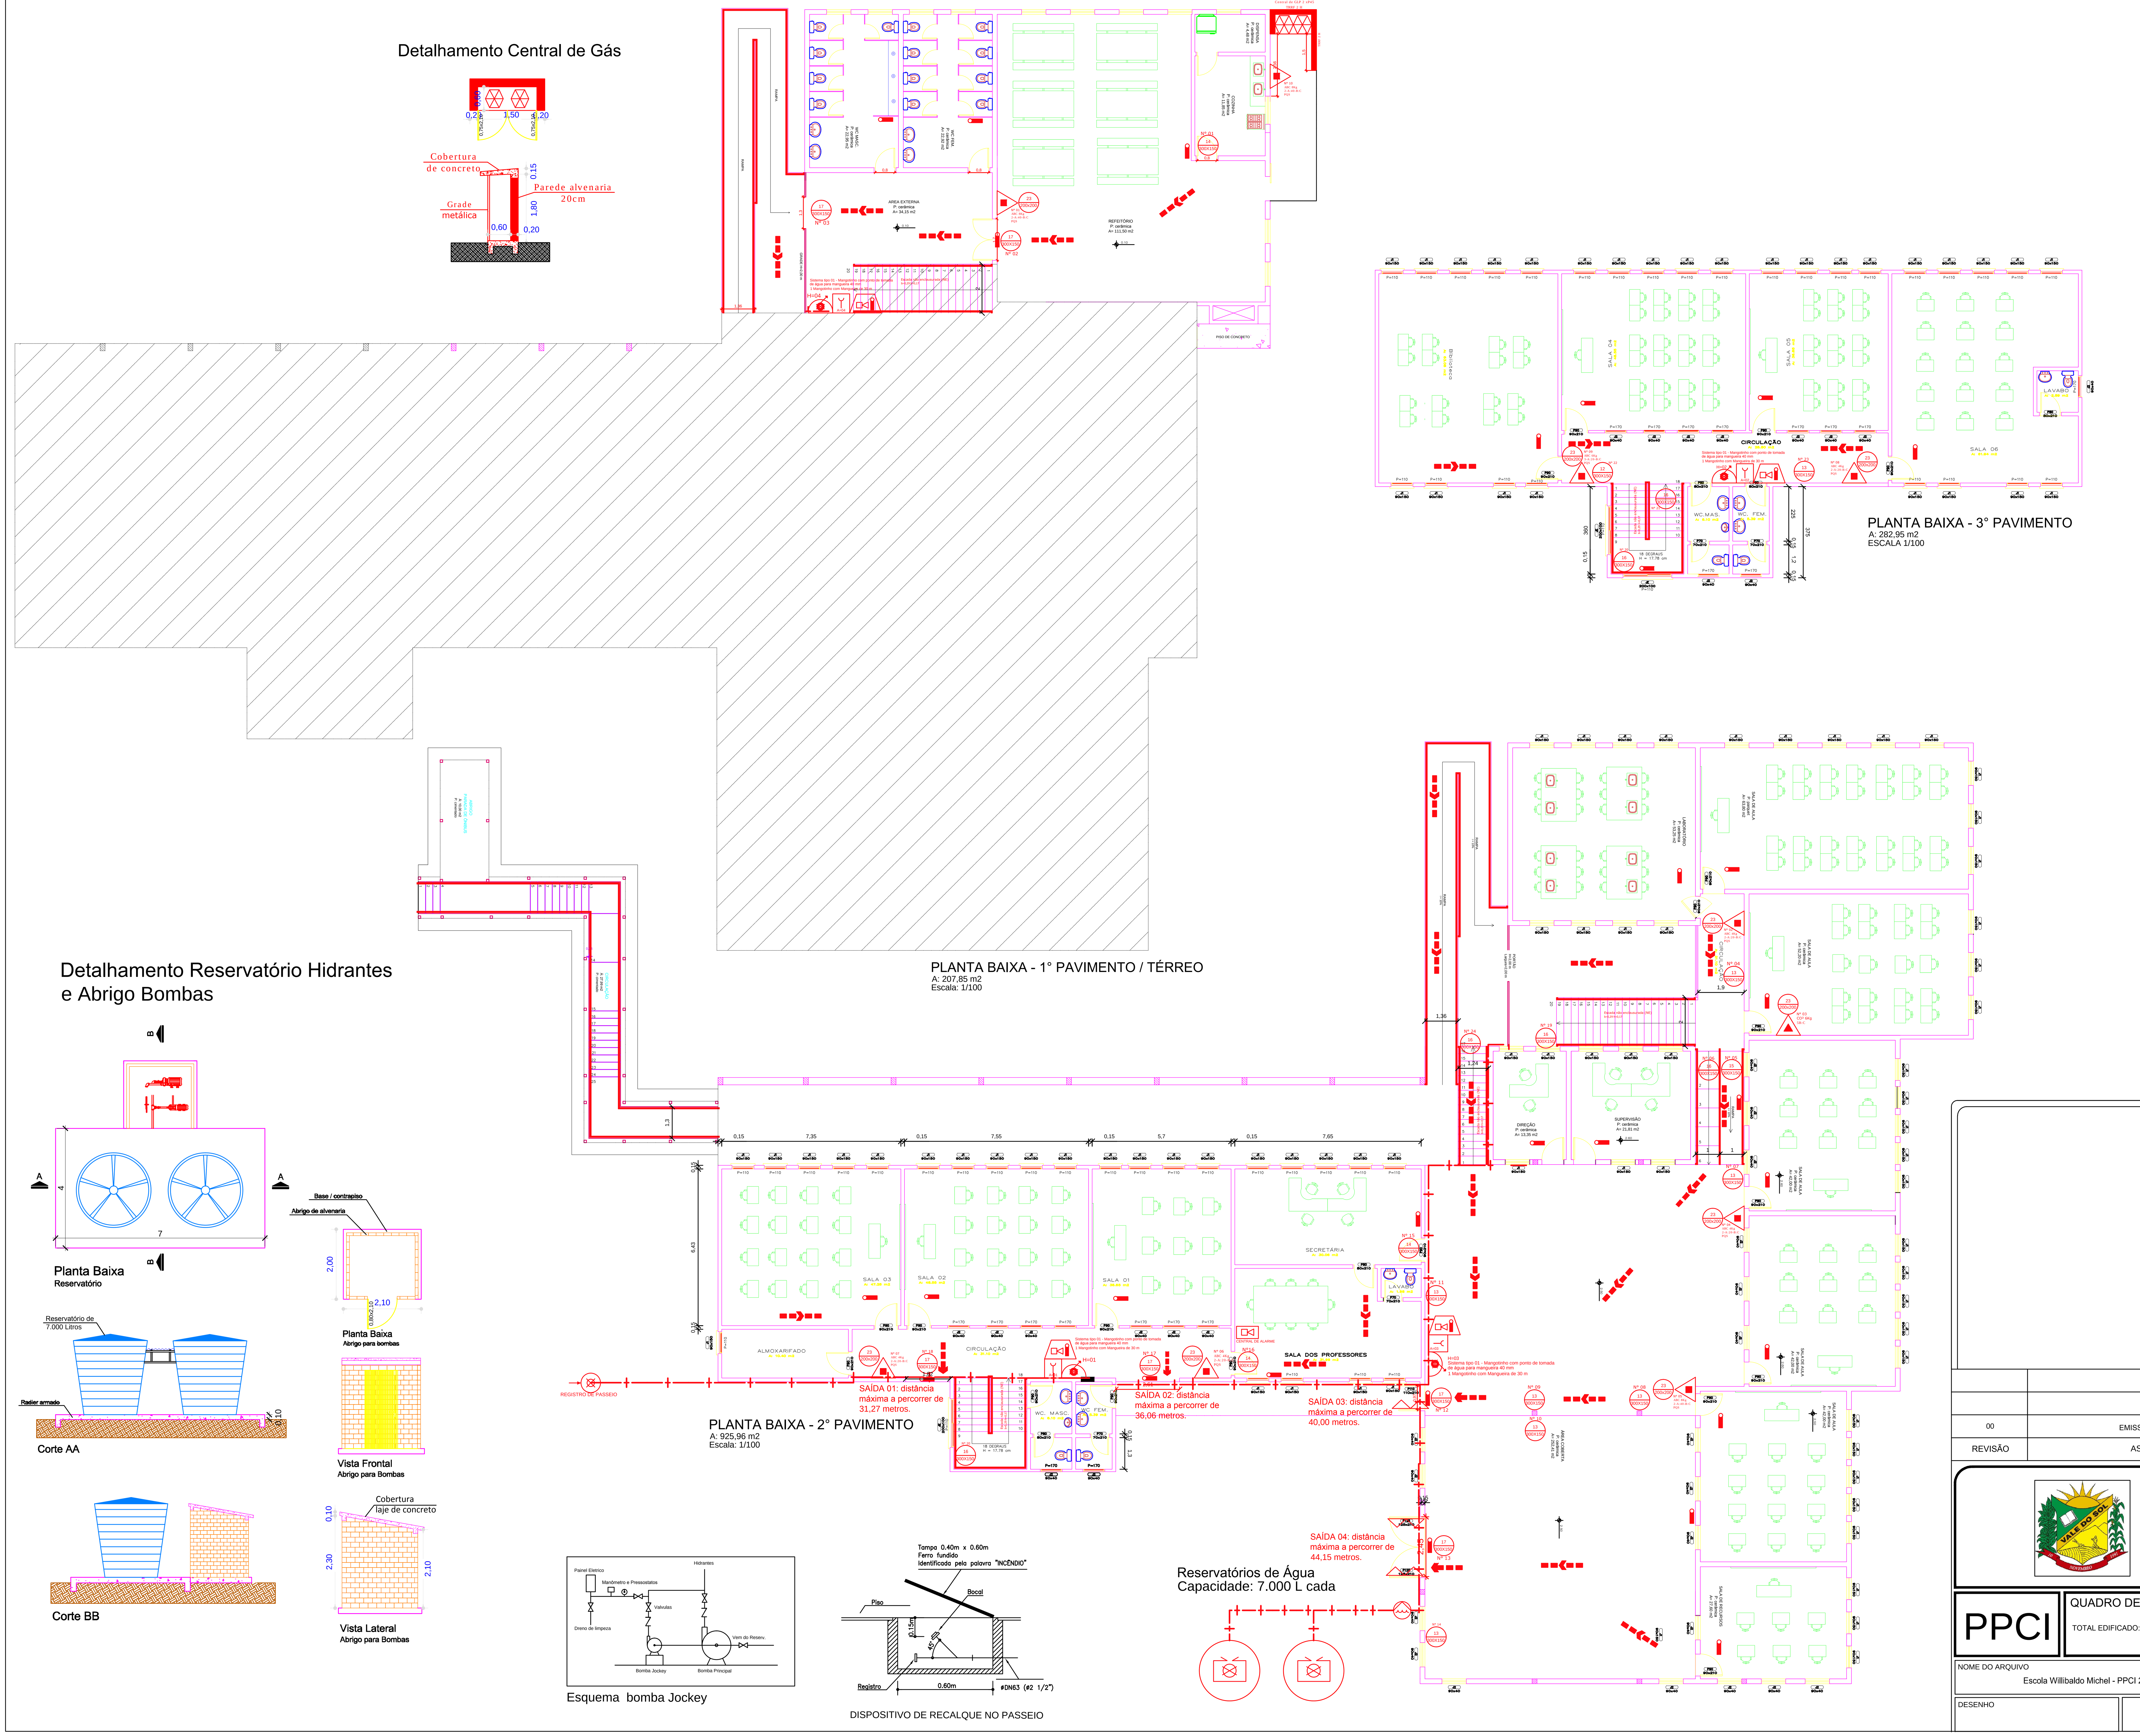


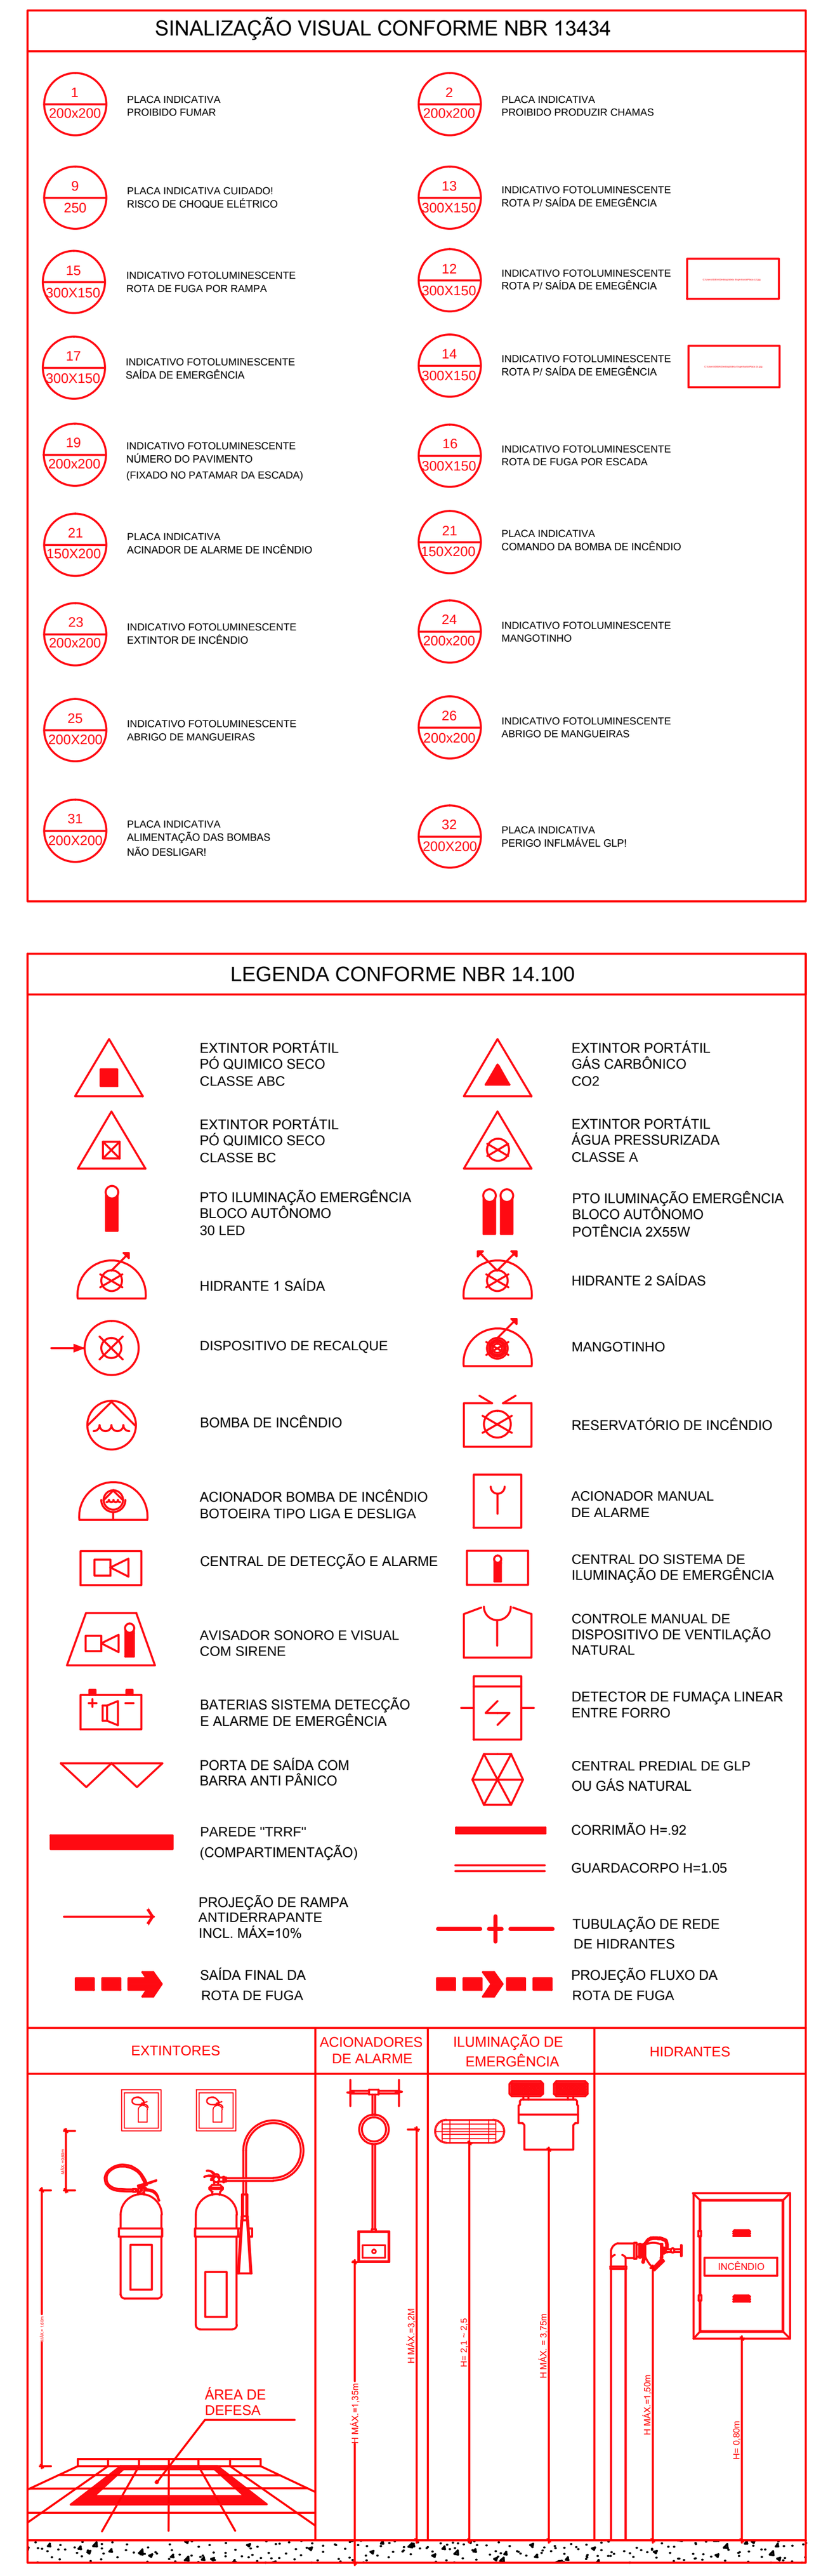

CORPO DE BOMBEIROS

REVISÃO	ASSUNTO	RESPONSÁVEL	DATA
00	EMISSÃO INICIAL	Marcos	09/11/2018

PROPRIETÁRIO
Escola Willibaldo Michel

RESPONSÁVEL TÉCNICO
ENGº Marcos Lima - CREA RS 177101

PPCI

QUADRO DE ÁREAS
TOTAL EDIFICADO: 1.416,76 m²

DATA: NOVEMBRO/2018
ESCALA: Indicada

NOME DO ARQUIVO: Escola Willibaldo Michel - PPCI 2013.dwg
REVISÃO: 0
PRANCHA: 01/01

DESENHO