


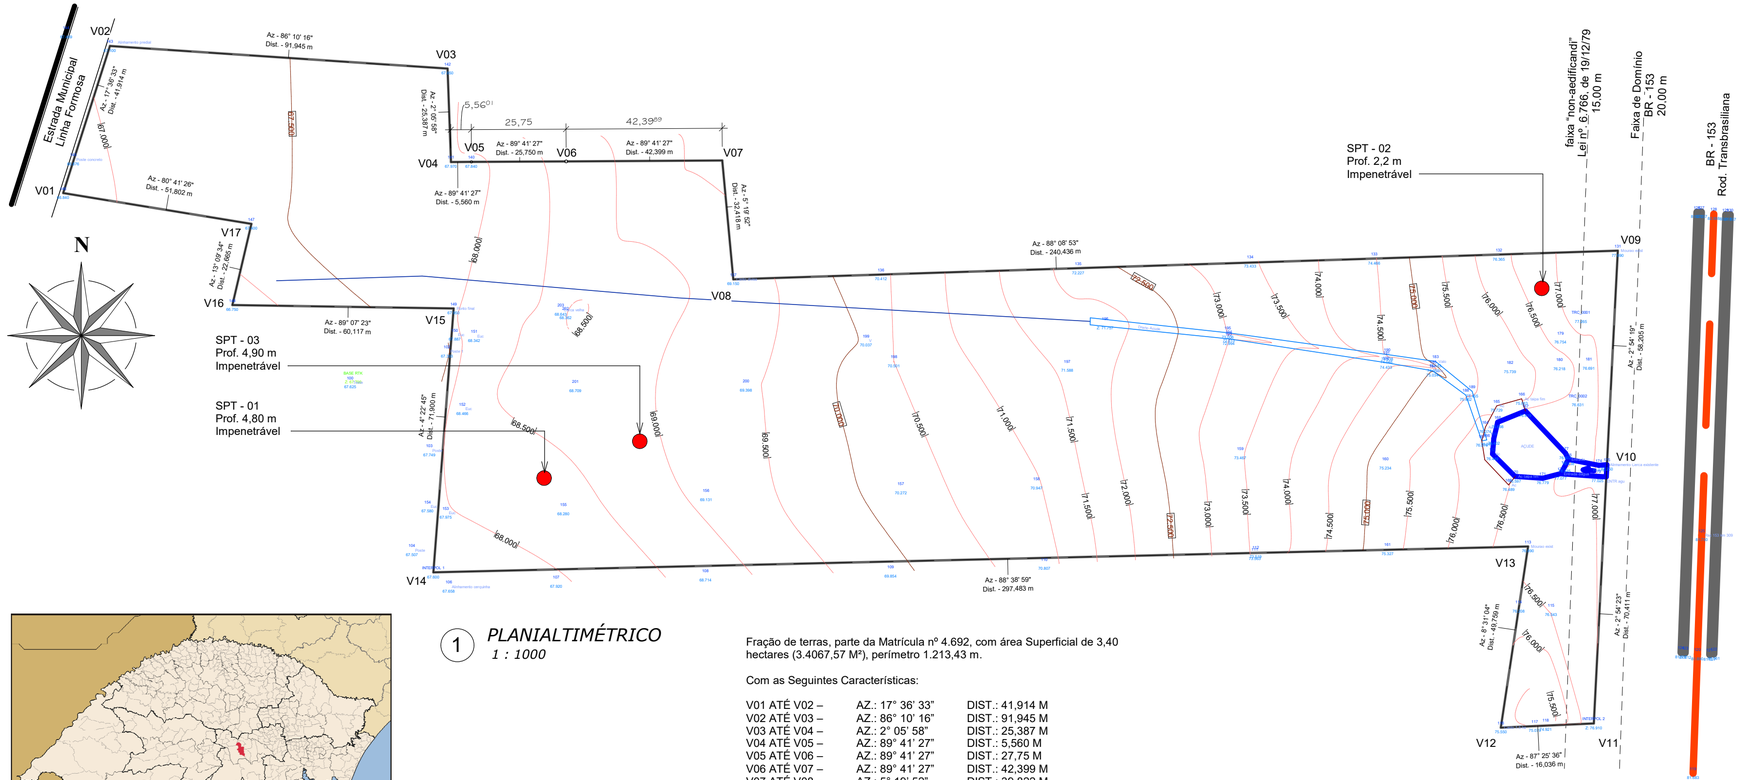


1 *PLANIALTIMÉTRICO*
*1 : 1000*

Fração de terras, parte da Matrícula nº 4.692, com área Superficial de 3,40 hectares (3.4067,57 M²), perímetro 1.213,43 m.

Com as Seguintes Características:

| | | |
|---|---|---|
| V01 ATÉ V02 – | AZ.: 17° 36' 33" | DIST.: 41,914 M |
| V02 ATÉ V03 – | AZ.: 86° 10' 16" | DIST.: 91,945 M |
| V03 ATÉ V04 – | AZ.: 2° 05' 58" | DIST.: 25,387 M |
| V04 ATÉ V05 – | AZ.: 89° 41' 27" | DIST.: 5,560 M |
| V05 ATÉ V06 – | AZ.: 89° 41' 27" | DIST.: 27,75 M |
| V06 ATÉ V07 – | AZ.: 89° 41' 27" | DIST.: 42,399 M |
| V07 ATÉ V08 – | AZ.: 5° 19' 52" | DIST.: 39,822 M |
| V08 ATÉ V09 – | AZ.: 88° 08' 53" | DIST.: 240,436 M |
| V09 ATÉ V10 – | AZ.: 2° 54' 19" | DIST.: 58,205 M |
| V10 ATÉ V11 – | AZ.: 2° 54' 23" | DIST.: 70,411 M |
| V11 ATÉ V12 – | AZ.: 87° 25' 36" | DIST.: 16,036 M |
| V12 ATÉ V13 – | AZ.: 8° 31' 04" | DIST.: 49,759 M |
| V13 ATÉ V14 – | AZ.: 88° 38' 59" | DIST.: 297,483 M |
| V14 ATÉ V15 – | AZ.: 4° 22' 45" | DIST.: 71,900 M |
| V15 ATÉ V16 – | AZ.: 89° 07' 23" | DIST.: 60,117 M |
| V16 ATÉ V17 – | AZ.: 13° 09' 34" | DIST.: 22,665 M |
| V17 ATÉ V01 – | AZ.: 80° 41' 26" | DIST.: 51,802 M |

**Governo do Estado do Rio Grande do Sul**
**Poder Executivo**
**Prefeitura Municipal de Vale de Sol**

**KATCZINSKI**engenharia

LEVANTAMENTO TOPOGRÁFICO PLANIALTIMÉTRICO

resp. tecnico: JOAO LUIZ DOS SANTOS KATCZINSKI:00311836038
Assinado de forma digital por JOAO LUIZ DOS SANTOS KATCZINSKI:00311836038
Dados: 2022.05.31 16:37:24 -03'00'
Eng.º Civil João Luiz Katczinski CREA - RS213510

proprietario: MAIQUEL EVANDRO LAUREANO SILVA:01502037050
Assinado de forma digital por MAIQUEL EVANDRO LAUREANO SILVA:01502037050
Dados: 2022.06.01 13:48:07 -03'00'
Município de Vale do Sol
CNPJ: 94.577.574/0001-70

escala indicada

assunto LEVANTAMENTO PLANIALTIMÉTRICO

DADOS DO LOTE
Mat. 4.692 LV. 02 RG
Registro de Imóveis
Comarca de Vera Cruz

desenho

data AGOSTO/2021

prancha ÚNICA